


## План водосточной системы

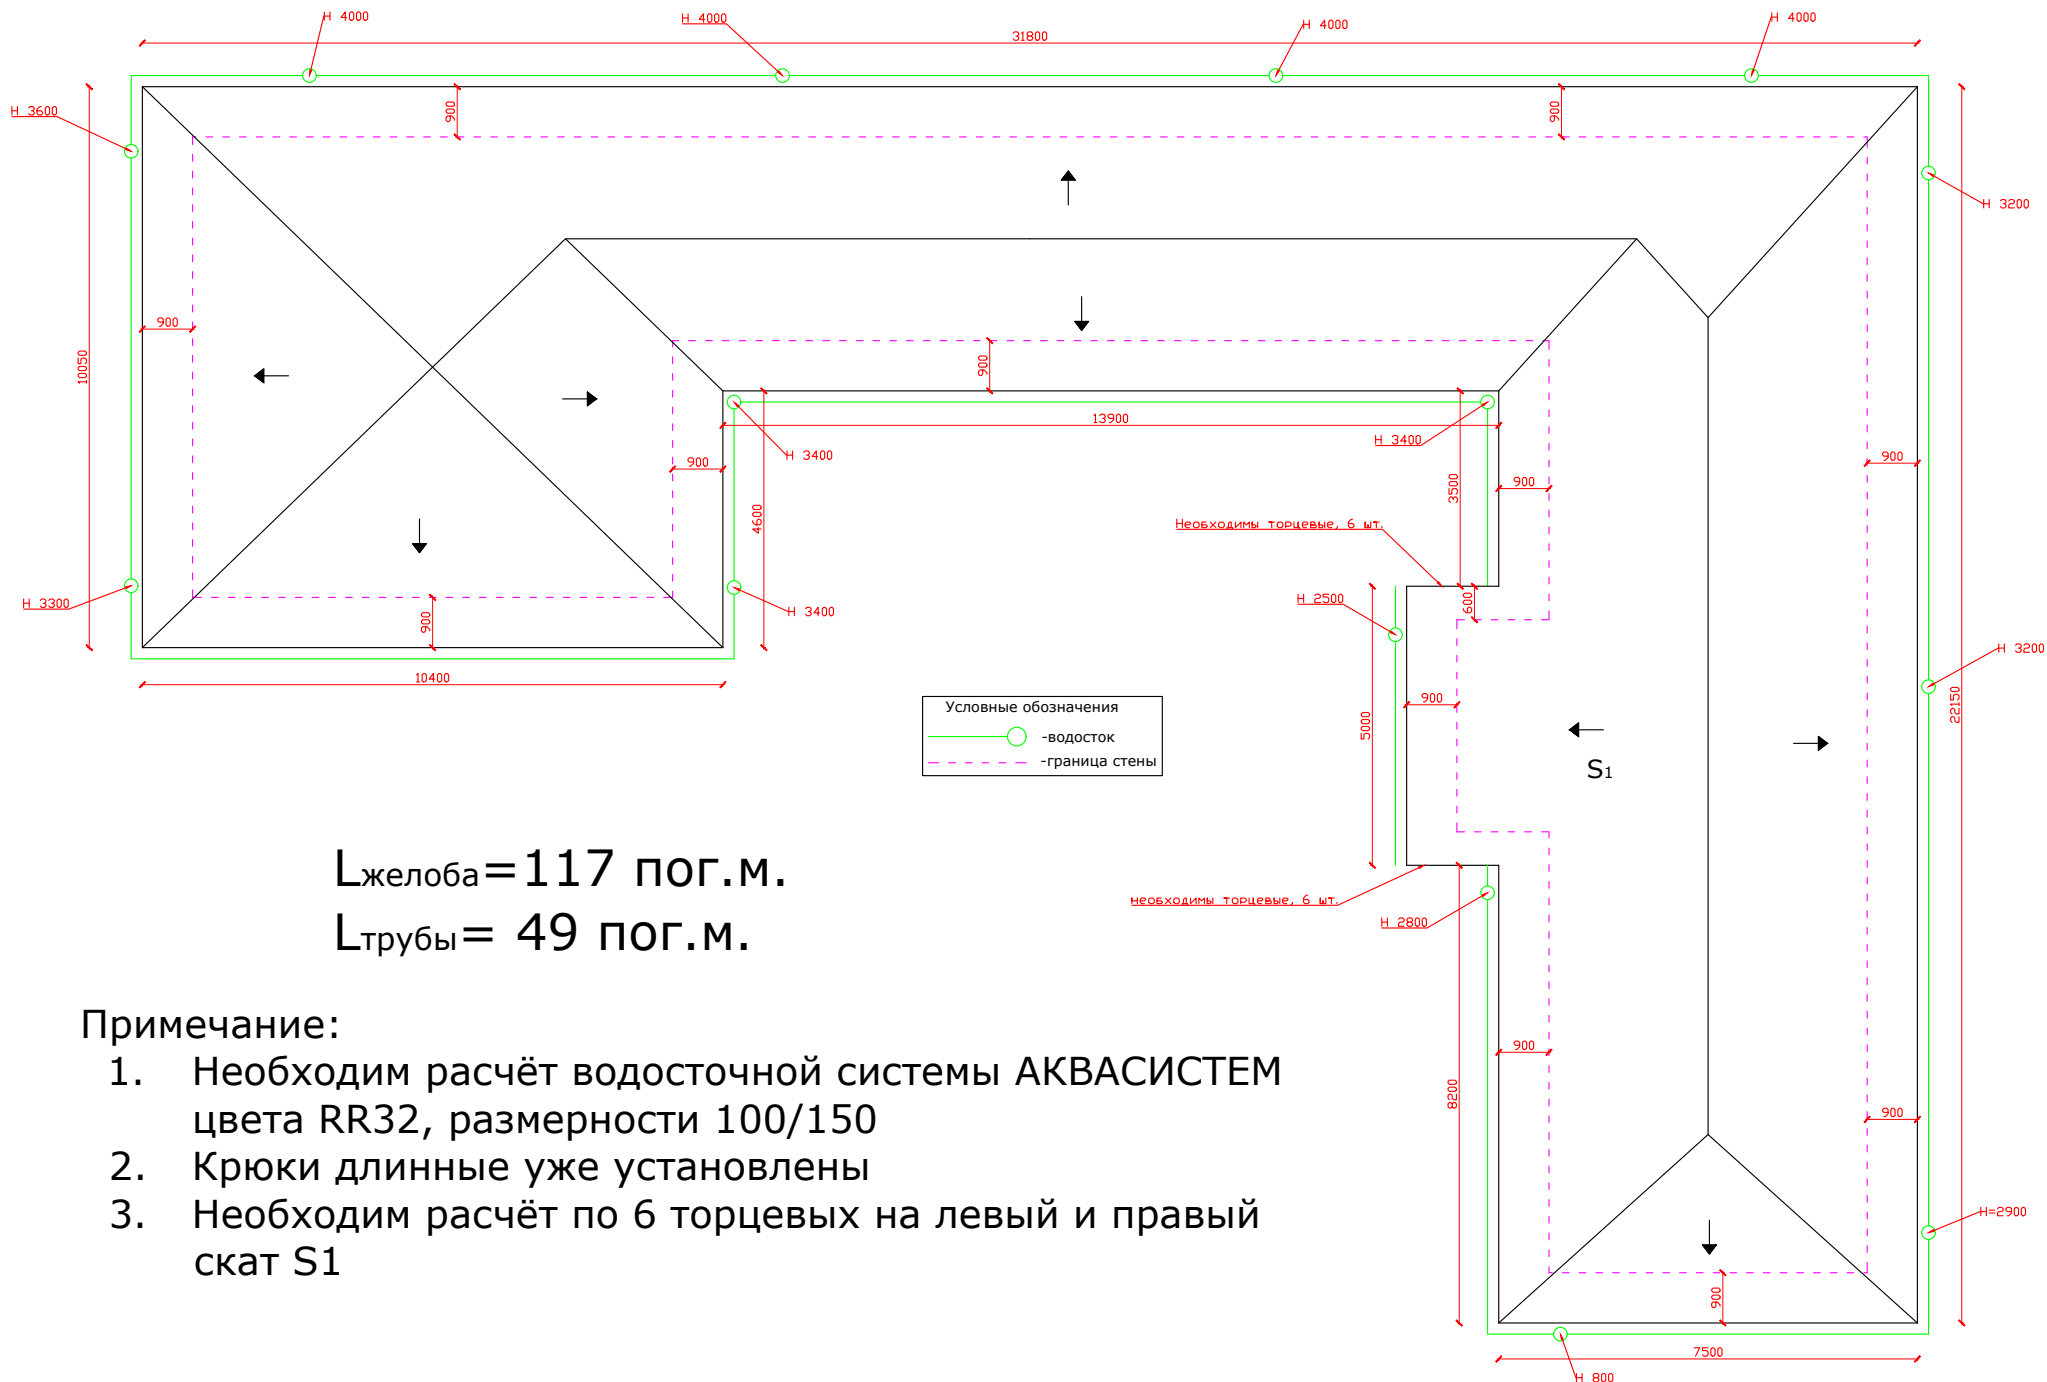

$L_{\text{желоба}} = 117 \text{ пог.м.}$

$L_{\text{трубы}} = 49 \text{ пог.м.}$

Примечание:

1. Необходим расчёт водосточной системы АКВАСИСТЕМ цвета RR32, размерности 100/150
2. Крюки длинные уже установлены
3. Необходим расчёт по 6 торцевых на левый и правый скат S1